


Auces novada teritorijas plānojums 2012.-2023.gadam

Vecauces pagasta, Vecauces ciema plānotā (atļautā) teritorijas izmantošana

1.redakcija

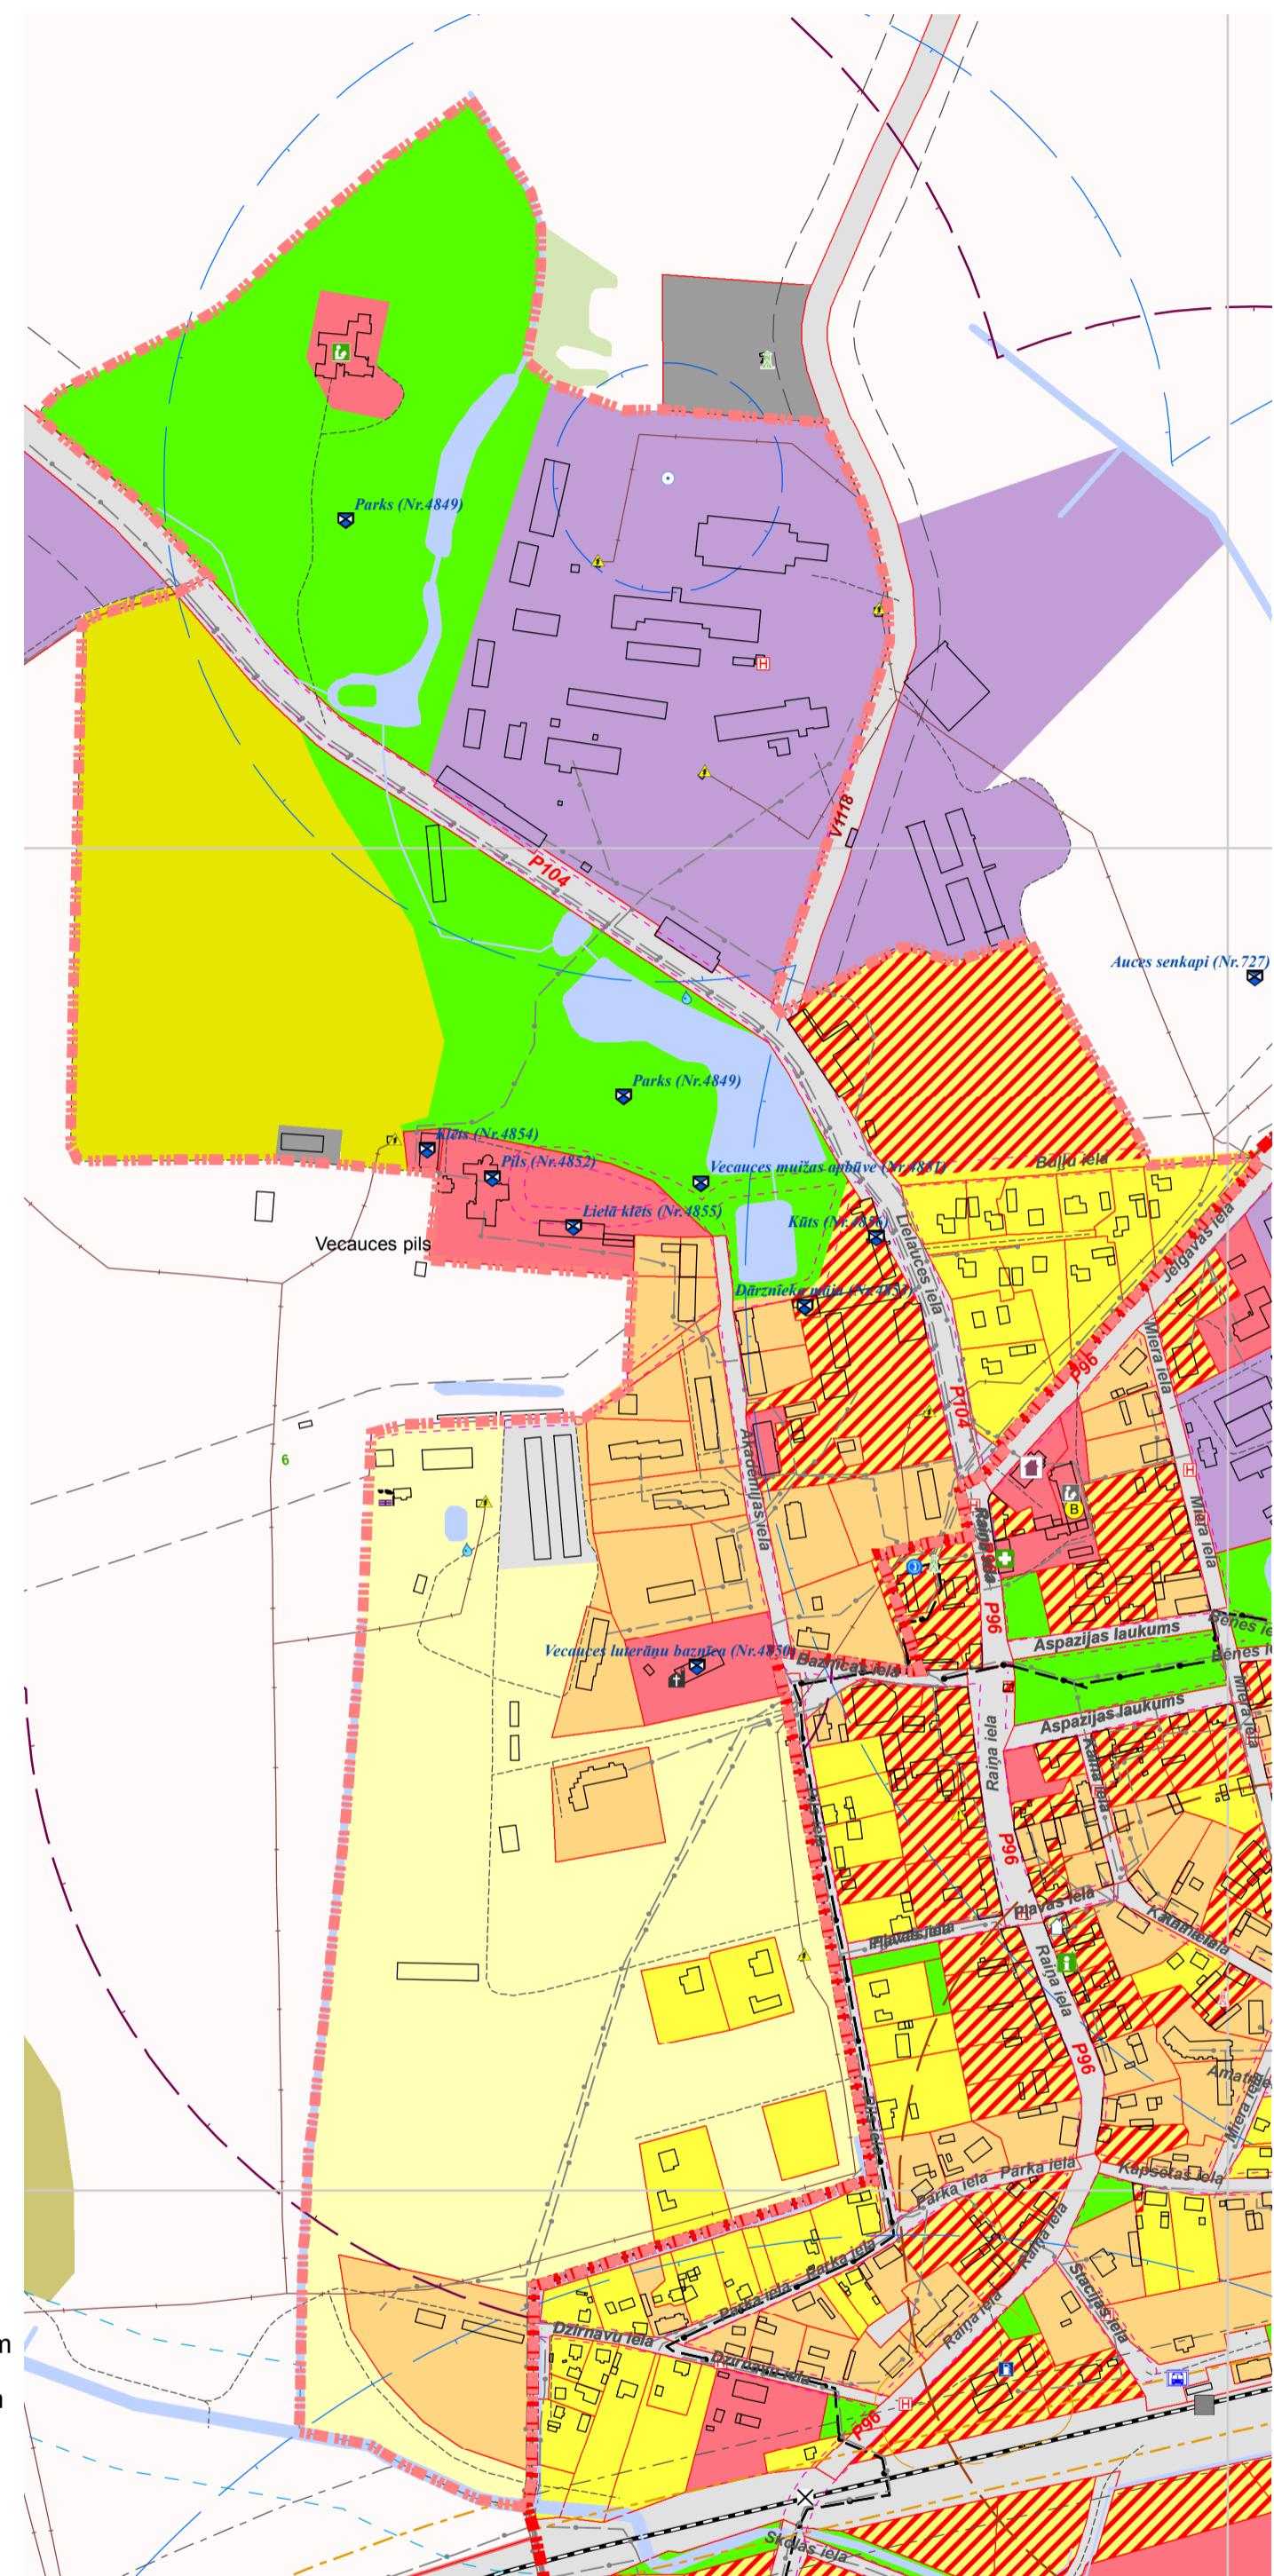

Vienotie apzīmējumi:

Teritorijas funkcionālais zonējums:

- Savrumpāju apbūves teritorijas (DzS)
- Mazstāvu dzīvojamās apbūves teritorijas (DzM)
- Publiskās apbūves teritorijas (P)
- Jauktas apbūves teritorijas (J)
- Ražošanas un noliktavu teritorijas (R1)
- Derīgo izrakteņu ieguvēji teritorijas (R2)
- Transporta infrastruktūras teritorijas (Tr)
- Tehniskās apbūves teritorijas (Ta)
- Ūdeņu teritorijas (Ü)
- Dabas un apstādījumu teritorijas (DA)
- Mežu teritorijas (M)
- Lauku zemes (L1)
- Lauku zemes (L2)
- Mazdārziņu teritorijas (L3)

Riska objekti

- potenciāli piesārnotās vietas

Satiksmes infrastruktūra:

- plānotās ielas
- citi ceļi
- dzelzceļi
- tilti
- DUS
- dzelzceļa stacija
- dzelzceļa pārbrauktuve

Inženierītēhniskās apgādes tīkli un objekti:

- 110 kilovoltu elektroīnija
- 20 kilovoltu elektroīnija
- optiskie sakaru kabeļi
- maģistrālie sakaru kabeļi
- noteķudeņu attīrišanas iekārtas
- plānotās noteķudeņu attīrišanas iekārtas
- dzeramā ūdens atdzelžošanas iekārtas
- artēziskais urbums - centralizētais
- artēziskais urbums - darbojas
- artēziskais urbums - nedarbojas
- artēziskais urbums - izpētes
- VUGD ūdens ķemšanas vieta
- VUGD depo
- slūžas
- elektro apakšstacija
- transformators
- katlu māja
- zemspiediena gāzes regulēšanas objekti
- mobilo sakaru tornis
- telefonu centrāle (ATC)
- GPS punkts
- triangulācijas punkts

Sociālās infrastruktūras objekti:

- pagasta pārvalde
- pagasta pārvaldes klientu apkalošanas punkts
- vidusskola
- bērnudārzs
- mūzikas un mākslas skola
- pieaugušo izglītības centrs
- NLMP
- doktorāts / feldšeru punkts
- soc.aprūpes centrs
- sociālais dienests
- plānotā sociālās aprūpes iestāde
- plānotā sabiedriskā iestāde
- kultūras / tautas nams
- pasts
- bibliotēka
- TIC
- baznīca
- estrāde
- plānotā estrāde
- plānotais peldbaseins
- sporta zāle
- stadions / sporta laukums
- plānotais sporta laukums
- muzejs
- atpūtas vietas

Aizsargājamās dabas teritorijas un kultūrvēsturiskie pieminekļi:

- dabas piemineklis - aizsargājamā aleja
- Valsts aizsargājamie kultūras pieminekļi nemērogā

Aizsargjoslas:

- virszemes ūdensobjektu aizsargjosla
- aizsargjosla ap aizsprostiem
- bakterioloģiskā aizsargjosla ap ūdens ķemšanas vietām
- ķīmiskā režīma aizsargjosla ap ūdens ķemšanas vietām
- aizsargjosla gar autoceļiem
- ekspluatācijas aizsargjosla gar dzelzceļiem
- drošības aizsargjosla gar dzelzceļiem
- aizsargjosla gar elektriskajiem tīkliem
- aizsargjosla ap ķīmisko vielu atrašanās vietām
- aizsargjosla (aizsardzības zona) ap kultūras pieminekļiem
- aizsargjosla ap noteķudeņu pārstrādes un uzglabāšanas vietām
- aizsargjosla ap kapsētām
- ielu sarkanās līnijas
- pagasta robeža
- Auces pilsētas robeža
- ciemu robežas
- zemes īpašumu robežas (kadastrs)

Citi apzīmējumi:

- Bēne ciems
- Stirnas apdzīvota vieta (bez ciema statusa)
- kapsētas
- purvi
- ēkas un būves
- stigas

ESF
EIROPAS SOCIĀLAIS FONDS

IEGULDĪJUMS TAVĀ NĀKOTNĒ

Izmantoti VZD kadastra dati 1: 10 000
Izmantota LĢIA VTK 1: 10 000
Izmantota LĢIA ortofoto 1: 10 000
Izmantoti pašvaldības rīcībā esošie institūciju un uzņēmumu kartogrāfiskie dati un shēmas
Mērogs 1: 5 000
Mēroga noteikība 1: 10 000

2.3.5 karte	Vecauces pagasta, Vecauces ciema plānotā (atļautā) teritorijas izmantošana
Kartes pasūtītājs:	Auces novada pašvaldība
Projekta vadītāja:	Jolanta Gūža
Teritorijas plānotāja:	Jolanta Gūža
Kartogrāfs:	Anrijs Straube
Koordinātu sistēma:	LKS 92 kvadrāts 1x1 km

