


# Auces novada teritorijas plānojums 2013.-2025.gadam

Ukru pagasta, Ukru un Sniķeres ciemu plānotā (atļautā) teritorijas izmantošana

Pilnveidotā redakcija

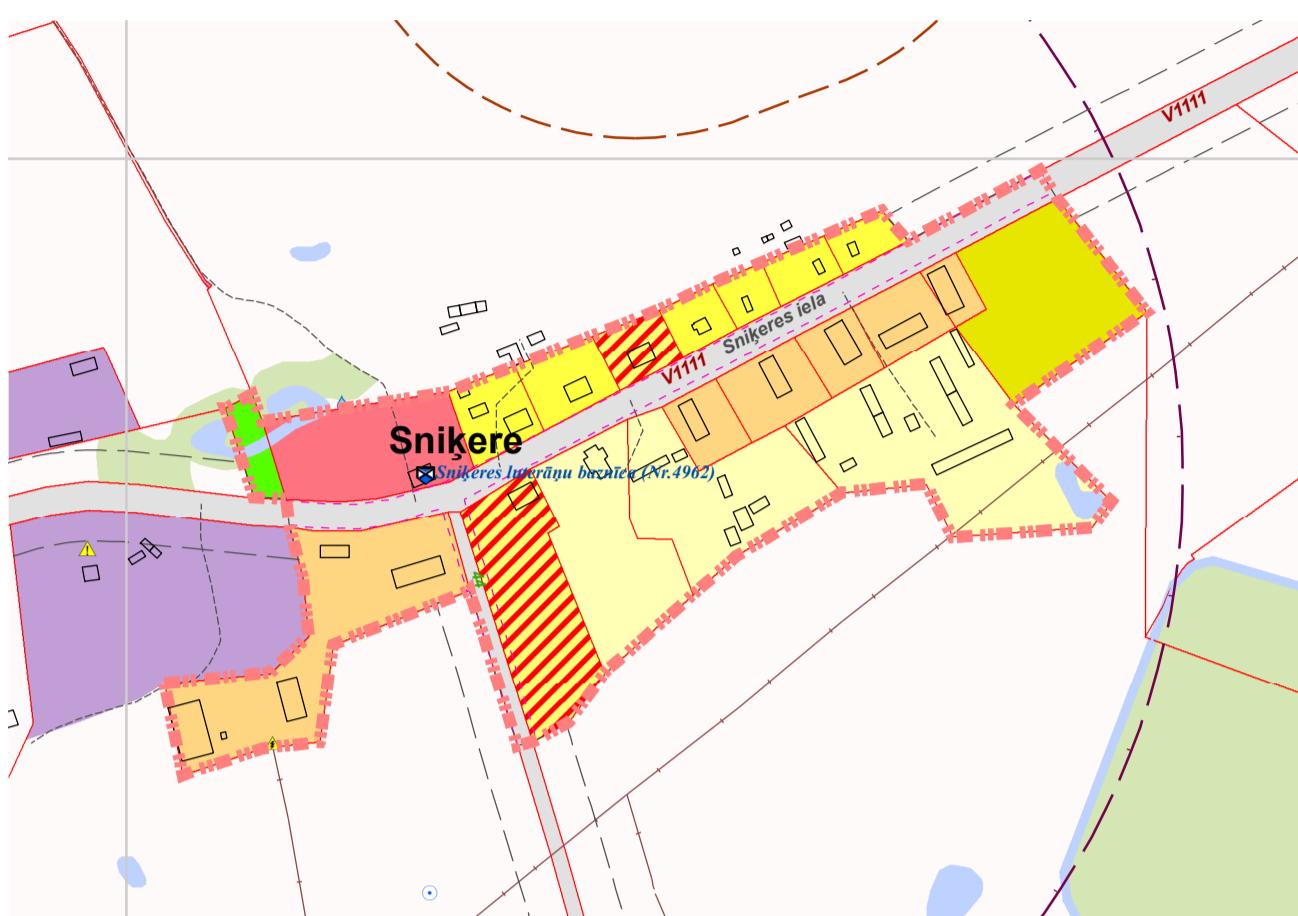

Vienotie apzīmējumi:

**Teritorijas funkcionālais zonējums:**

- Savrupmāju apbūves teritorijas (DzS)
- Mazstāvu dzīvojamās apbūves teritorijas (DzM)
- Publiskās apbūves teritorijas (P)
- Jauktas apbūves teritorijas (J)
- Ražošanas un noliktavu teritorijas (R1)
- Derīgo izrakteņu ieguveš teritorijas (R2)
- Transporta infrastruktūras teritorijas (Tr)
- Tehnikās apbūves teritorijas (Ta)
- Ūdeni teritorijas (Ū)
- Dabas un apstādījumu teritorijas (DA)
- Mežu teritorijas (M)
- Lauku zemes (L1)
- Lauku zemes (L2)
- Mazdārziņu teritorijas (L3)

**Riska objekti**

- ▲ potenciāli piesārņotās vietas

**Satiksmes infrastruktūra:**

- plānotās ielas
- citi ceļi
- dzelzceļi
- DUS
- dzelzceļa stacija
- X dzelzceļa pārbrauktuve

**Inženierītehniskās apgādes tīkli un objekti:**

- 110 kilovoltu elektroīnīja
- 20 kilovoltu elektroīnīja
- optiskie sakaru kabeļi
- maģistrālie sakaru kabeļi
- noteikūdeņu attīrišanas iekārtas
- plānotās noteikūdeņu attīrišanas iekārtas
- dzeramā ūdens atdzelžošanas iekārtas
- artēziskais urbums - centralizētais
- artēziskais urbums - darbojas
- artēziskais urbums - nedarbojas
- VUGD ūdens ķemšanas vieta
- VUGD depo
- slūžas
- elektro apakšstacija
- transformators
- katlu māja
- zemspiediena gāzes regulēšanas objekti
- mobilo sakaru tornis
- telefona centrāle (ATC)
- GPS punkts
- △ triangulācijas punkts

**Sociālās infrastruktūras objekti:**

- pagasta pārvalde
- pagasta pārvaldes klientu apkalpošanas punkts
- vidusskola
- bērnudārzs
- mūzikas un mākslas skola
- pieaugušo izglītības centrs
- NLMP
- doktorāts / feldšeru punkts
- soc.aprūpes centrs
- sociālais dienests
- plānotā sociālās aprūpes iestāde
- plānotā sabiedriskā iestāde
- kultūras / tautas nams
- pasts
- bibliotēka
- TIC
- baznīca
- estrāde
- plānotais peldbaseins
- sporta zāle
- stadions / sporta laukums
- plānotais sporta laukums
- muzejs
- ▲ atpūtas vietas

**Aizsargājamās dabas teritorijas un kultūrvēsturiskie pieminekji:**


- dabas piemineklis - aizsargājamā aleja
- Valsts aizsargājamie kultūras pieminekļi nemērogā

**Aizsargjoslas:**

- virszemes ūdensobjektu aizsargjosla
- aizsargjosla ap aizsprostiem
- bakterioloģiskā aizsargjosla ap ūdens ķemšanas vietām
- ķīmiskā režīma aizsargjosla ap ūdens ķemšanas vietām
- aizsargjosla gar autoceļiem
- ekspluatācijas aizsargjosla gar dzelzceļiem
- drošības aizsargjosla gar dzelzceļiem
- aizsargjosla gar elektriskajiem tīkliem
- aizsargjosla ap ķīmisko vielu atrašanās vietām
- aizsargjosla (aizsardzības zona) ap kultūras pieminekļiem
- aizsargjosla ap noteikūdeņu pārstrādes un uzglabāšanas vietām
- aizsargjosla ap kapsētām
- ielu sarkanās līnijas
- pagasta robeža
- Auces pilsētas robeža
- ciemu robežas
- zemes īpašumu robežas (kadastrs)

**Citi apzīmējumi:**

- |           |                                     |
|-----------|-------------------------------------|
| Bēne      | ciems                               |
| Stirnas   | apdzīvota vieta (bez ciema statusa) |
| + + + + + | kapsētas                            |
| —         | purvi                               |
| —         | ēkas un būves                       |
| —         | stigas                              |

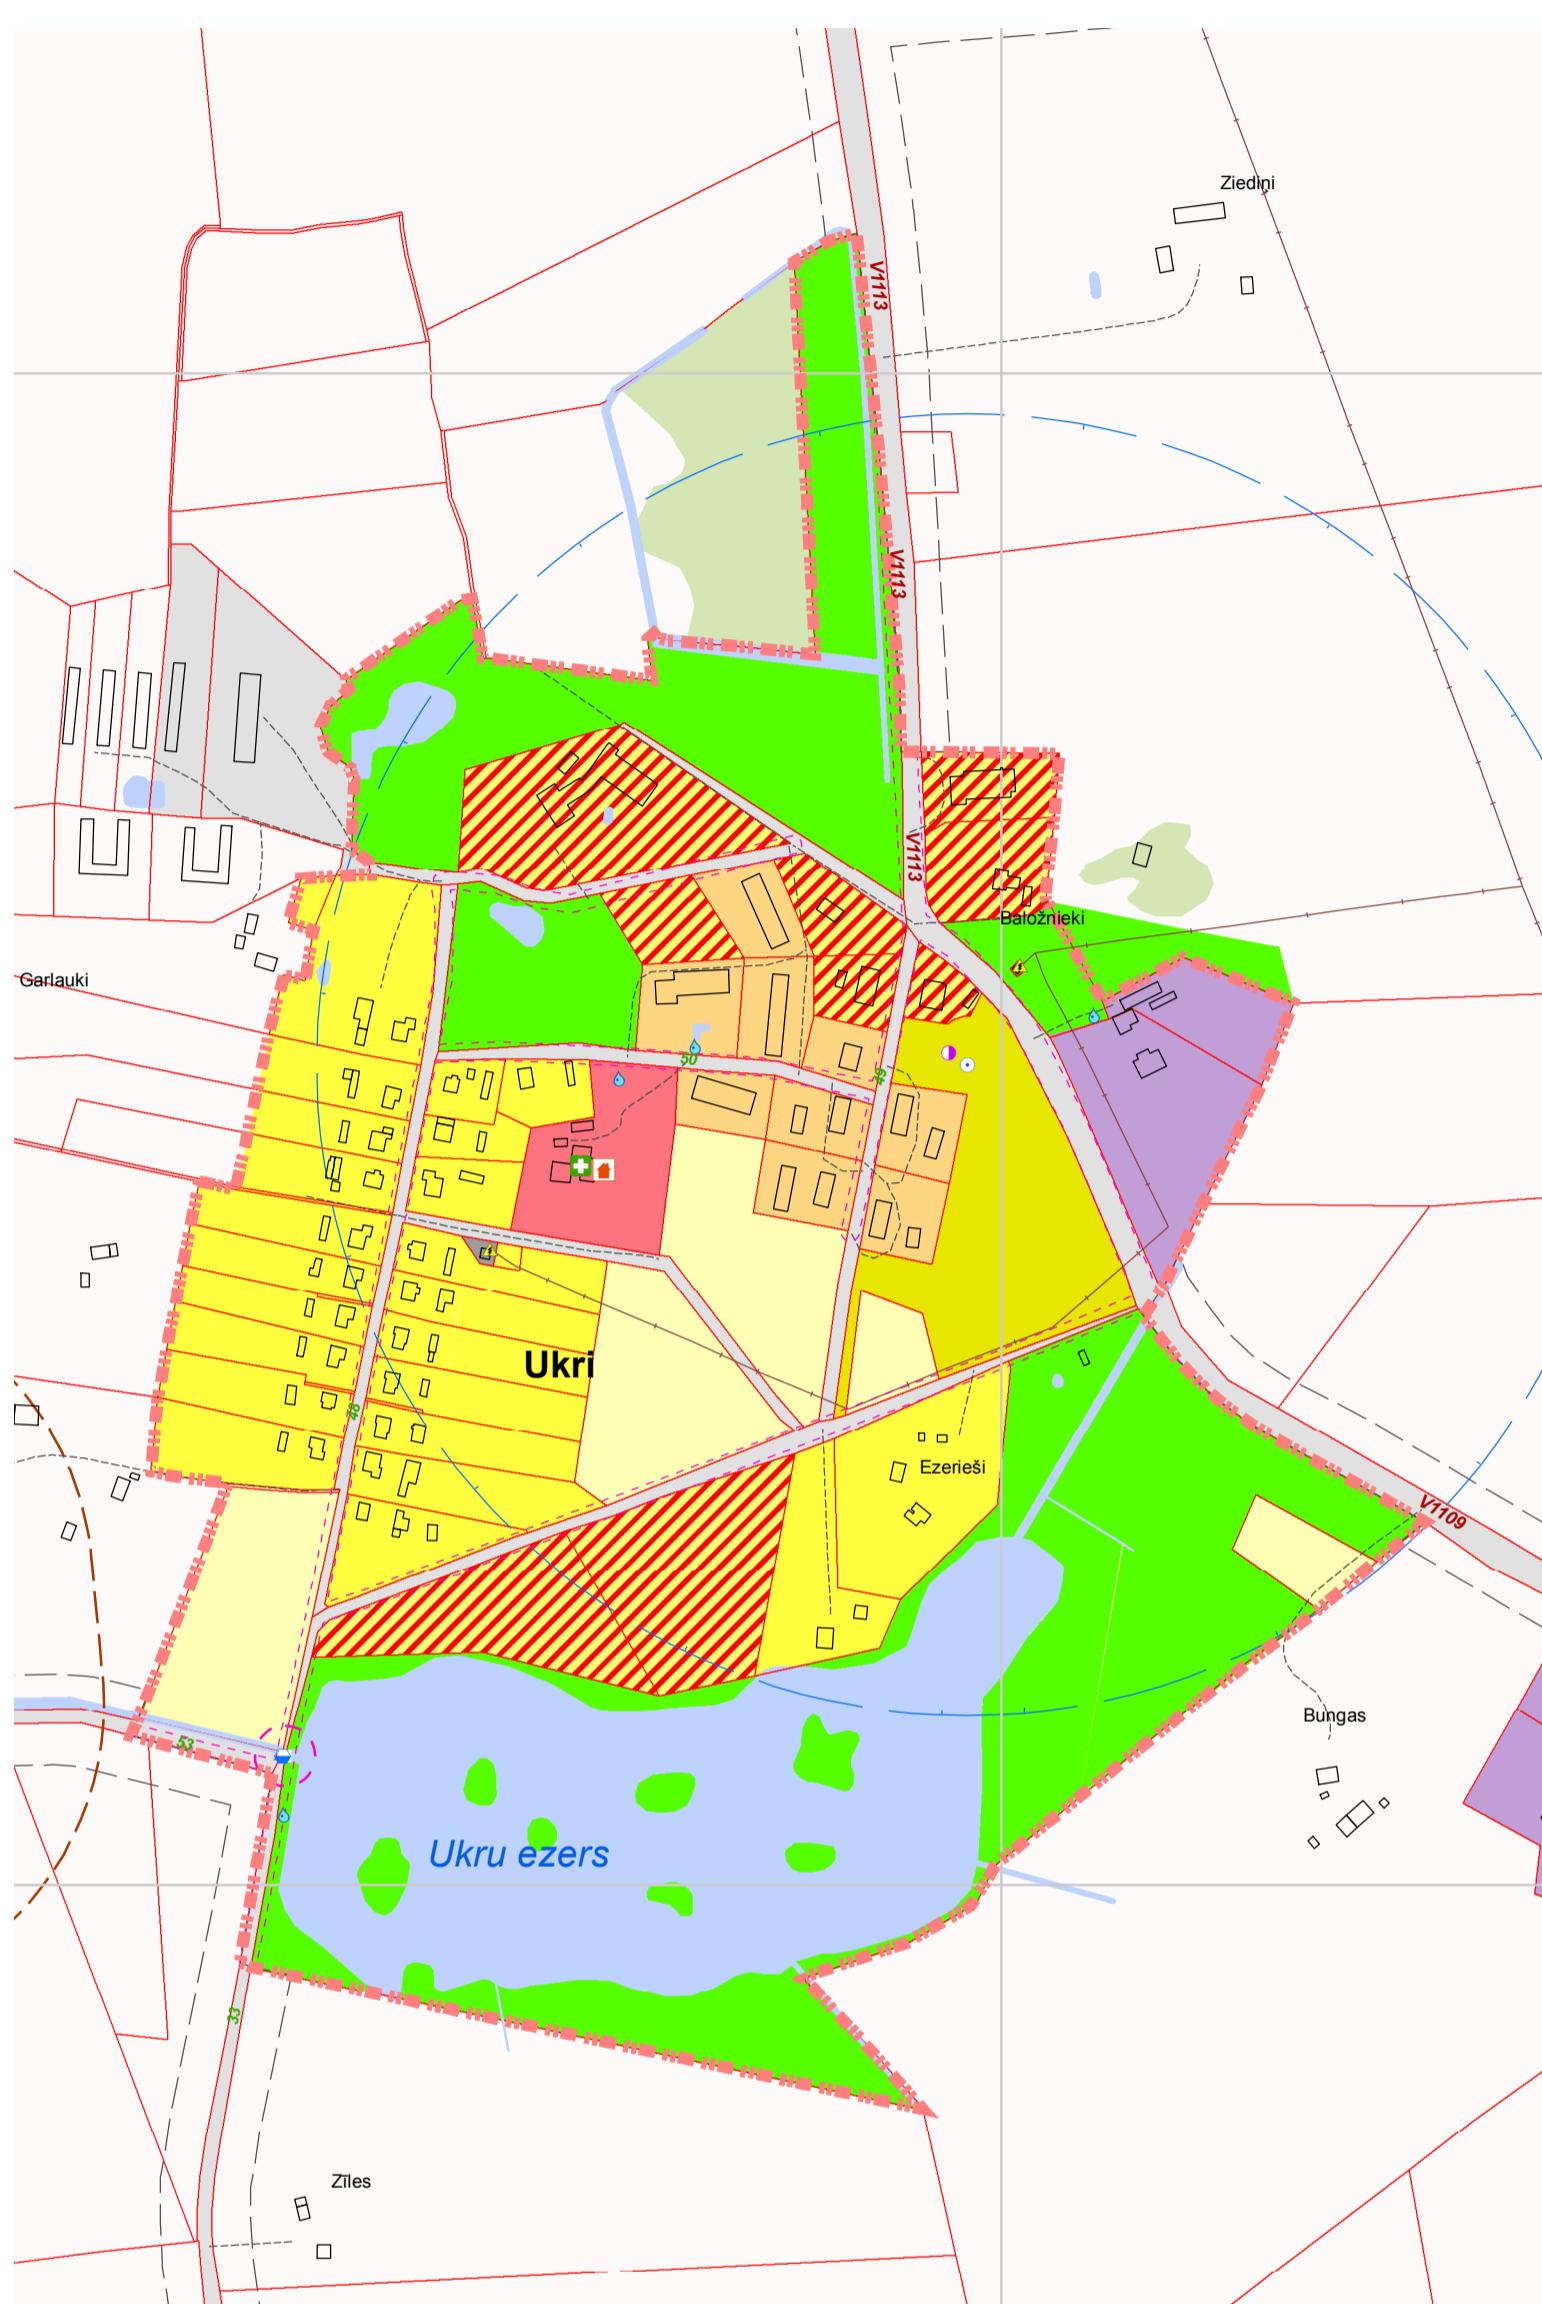

**IEGULDĪJUMS TAVĀ NĀKOTNĒ**

Izmantoti VZD kadastra dati 1: 10 000  
Izmantota LĢIA VTK 1: 10 000  
Izmantota LĢIA ortofoto 1: 10 000  
Izmantoti pašvaldības rīcībā esošie institūciju un uzņēmumu kartogrāfiskie dati un shēmas

Mērogs 1: 5 000

Mēroga noteikība 1: 10 000

2.3.4.karte	Ukri pagasta, Ukri un Sniķeres ciemu plānotā (atļautā) teritorijas izmantošana
Kartes pasūtītājs:	Auces novada pašvaldība
Projekta vadītāja:	Jolanta Gūža
Teritorijas plānotāja:	Jolanta Gūža
Kartogrāfs:	Anrijs Straube
Koordinātu sistēma:	LKS 92 kvadrāts 1x1 km



VIENĪGĀ  
ESI  
VIENĪBAE



**infrades** infrastructure development solutions