

Auces novada teritorijas plānojums 2013.-2025.gadam

Vītiņu pagasta, Vītiņu un Ķeveles ciemu plānotā (atļautā) teritorijas izmantošana

Pilnveidotā redakcija



Teritorijas funkcionālais zonējums:

- Savrupmāju apbūves teritorijas (DzS)
- Mazstāvu dzīvojamās apbūves teritorijas (DzM)
- Publiskās apbūves teritorijas (P)
- Jauktas apbūves teritorijas (J)
- Ražošanas un noliktaņu teritorijas (R1)
- Derīgo izrakteņu ieguves teritorijas (R2)
- Transporta infrastruktūras teritorijas (Tr)
- Tehniskās apbūves teritorijas (Ta)
- Ūdeņu teritorijas (Ū)
- Dabas un apstādījumu teritorijas (DA)
- Mežu teritorijas (M)
- Lauku zemes (L1)
- Lauku zemes (L2)
- Mazdārziņu teritorijas (L3)

Riska objekti

- potenciāli piesārņotās vietas

Satiksmes infrastruktūra:

- plānotās ielas
- citi ceļi
- dzelzceļi
- DUS
- dzelzceļa stacija
- dzelzceļa pārbrauktuve

Inženiertehniskās apgādes tīkli un objekti:

- 110 kilovoltu elektrolīnija
- 20 kilovoltu elektrolīnija
- optiskie sakaru kabeli
- maģistrālie sakaru kabeli
- notekūdeņu attīrīšanas iekārtas
- plānotās notekūdeņu attīrīšanas iekārtas
- dzeramā ūdens atdzelžošanas iekārtas
- artēziskais urbums - centralizētais
- artēziskais urbums - darbojas
- artēziskais urbums - nedarbojas
- VUGD ūdens ņemšanas vieta
- VUGD depo
- slūžas
- elektro apakšstacija
- transformators
- katlu māja
- zemspiediena gāzes regulēšanas objekti
- mobilo sakaru tornis
- telefonu centrāle (ATC)
- GPS punkts
- triangulācijas punkts

Sociālās infrastruktūras objekti:



- pagasta pārvalde
- pagasta pārvaldes klientu apkalpošanas punkts
- vidusskola
- bērnudārzs
- mūzikas un mākslas skola
- pieaugušo izglītības centrs
- NLMP
- doktorāts / feldšeru punkts
- soc.aprūpes centrs
- sociālais dienests
- plānotā sociālās aprūpes iestāde
- plānotā sabiedriskā iestāde
- kultūras / tautas nams
- pasts
- bibliotēka
- TIC
- baznīca
- estrāde
- plānotais peldbaseins
- sporta zāle
- stadions / sporta laukums
- plānotais sporta laukums
- muzejs
- atpūtas vietas

Aizsargājamās dabas teritorijas un kultūrvēsturiskie pieminekļi:

- dabas piemineklis - aizsargājama aleja
- Valsts aizsargājami kultūras pieminekļi nemērogā

Aizsargjoslas:

- virszemes ūdensobjektu aizsargjosla
- aizsargjosla ap aizsprostiem
- bakterioloģiskā aizsargjosla ap ūdens ņemšanas vietām
- ķīmiskā režīma aizsargjosla ap ūdens ņemšanas vietām
- aizsargjosla gar autoceļiem
- ekspluatācijas aizsargjosla gar dzelzceļiem
- drošības aizsargjosla gar dzelzceļiem

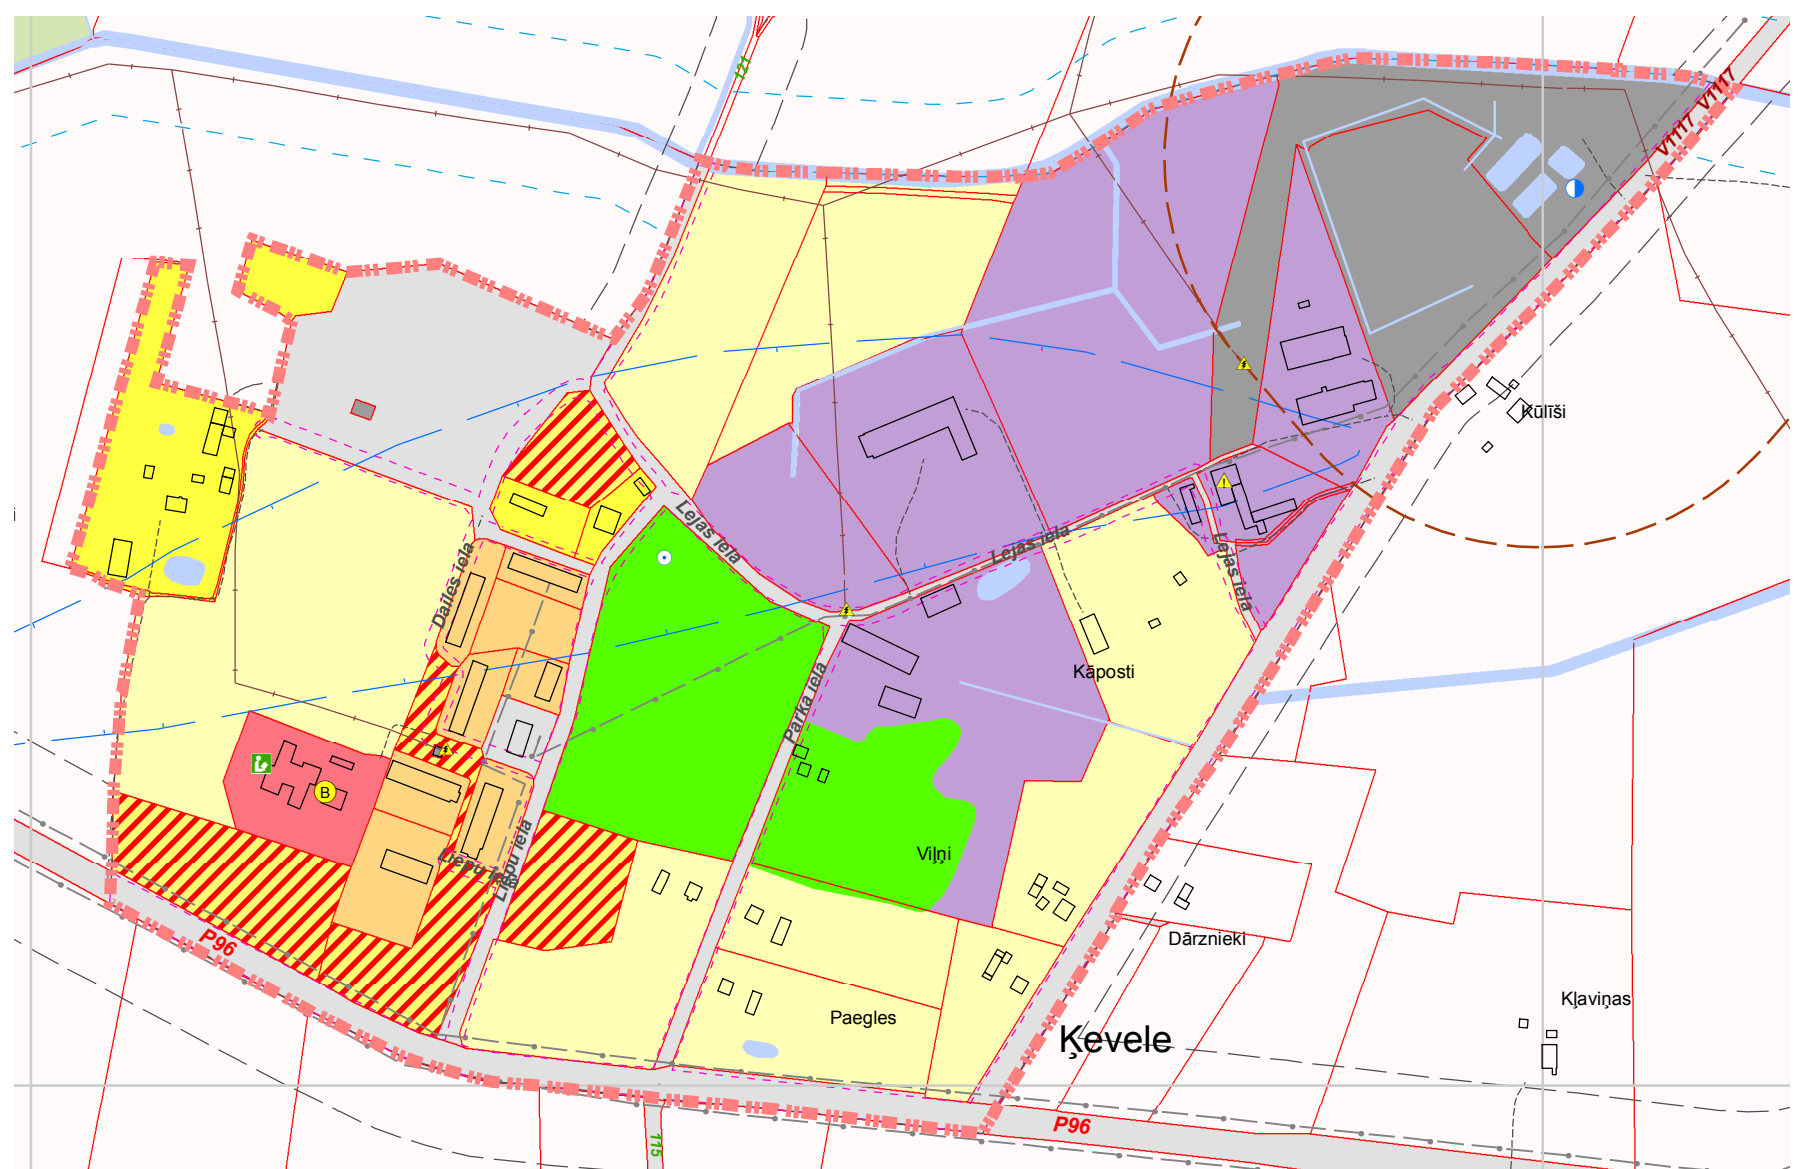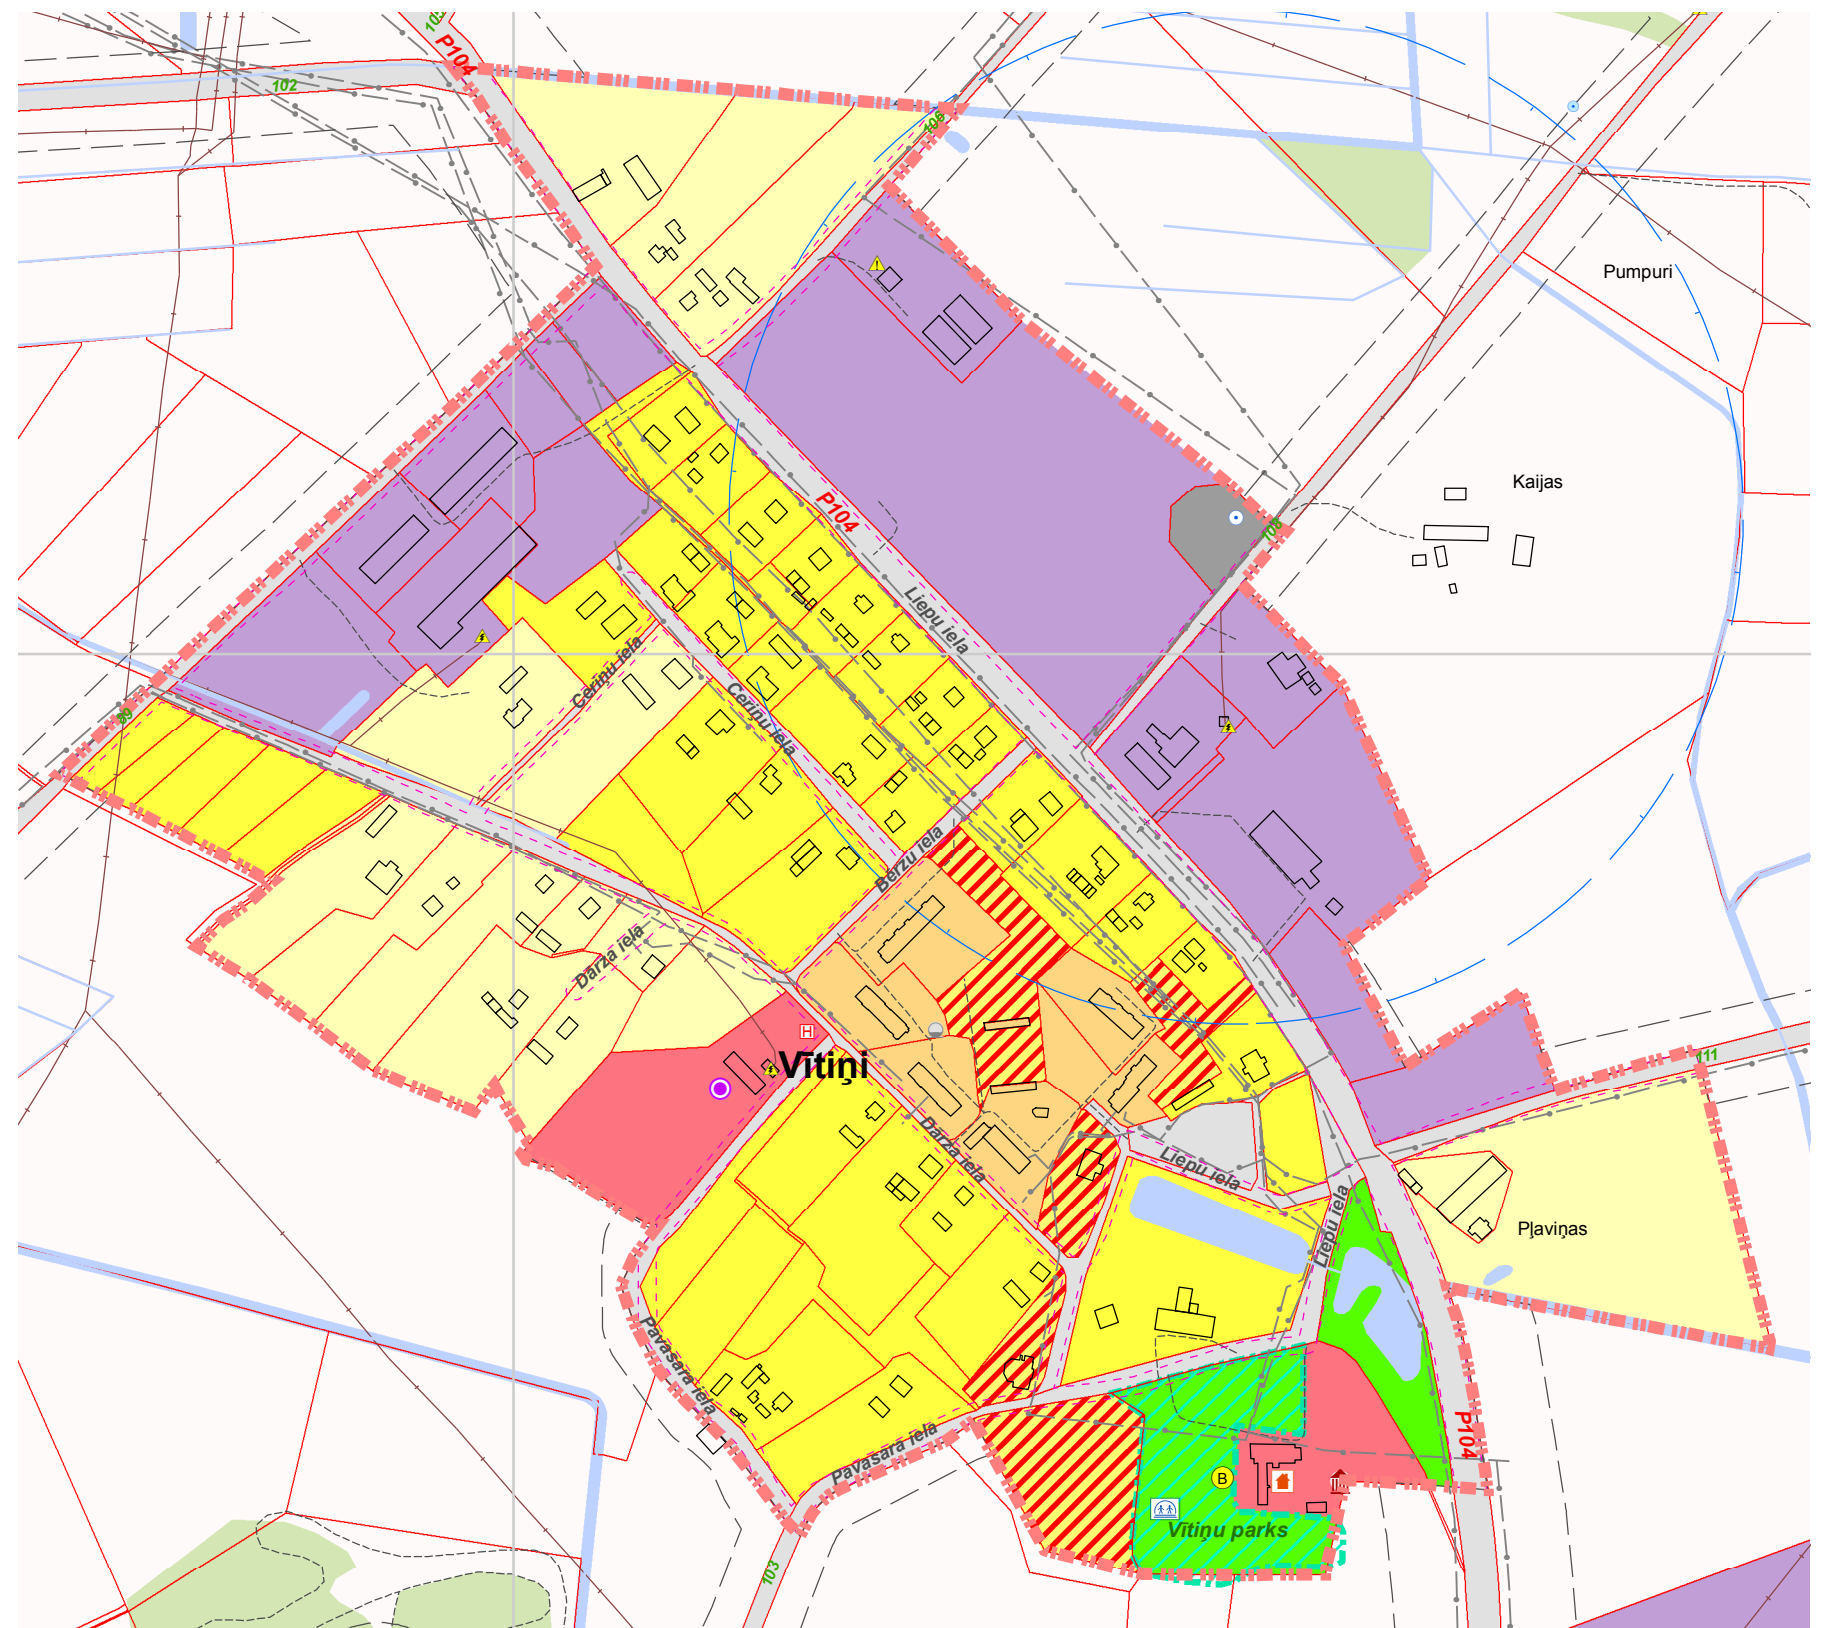

- aizsargjosla gar elektriskajiem tīkliem
- aizsargjosla ap ķīmisko vielu atrašanās vietām
- aizsargjosla (aizsardzības zona) ap kultūras pieminekļiem
- aizsargjosla ap notekūdeņu pārstrādes un uzglabāšanas vietām
- aizsargjosla ap kapsētām
- ielu sarkanās līnijas

Robežas:

- pagasta robeža
- Auces pilsētas robeža
- ciemu robežas
- zemes īpašumu robežas (kadastrs)

Citi apzīmējumi:

- Bēne ciems
- Stīrnas apdzīvota vieta (bez ciema statusa)
- kapsētas
- purvi
- ēkas un būves
- stīgas



IEGULDĪJUMS TAVĀ NĀKOTNĒ

Izmantoti VZD kadastra dati 1: 10 000
Izmantota LĢIA VTK 1: 10 000
Izmantota LĢIA ortofoto 1: 10 000
Izmantoti pašvaldības rīcībā esošie institūciju un uzņēmumu kartogrāfiskie dati un shēmas

0 25 50 100 150 200 250 metri

Mērogs 1: 5 000
Mēroga noteiktība 1: 10 000

2.3.6.karte
Vītiņu pagasta, Vītiņu un Ķeveles ciemu plānotā (atļautā) teritorijas izmantošana

Kartes pasūtītājs: Auces novada pašvaldība

Projekta vadītāja: Jolanta Gūža

Teritorijas plānotāja: Jolanta Gūža

Kartogrāfs: Anrijs Straube

Koordinātu sistēma: LKS 92 kvadrāts 1x1 km

